
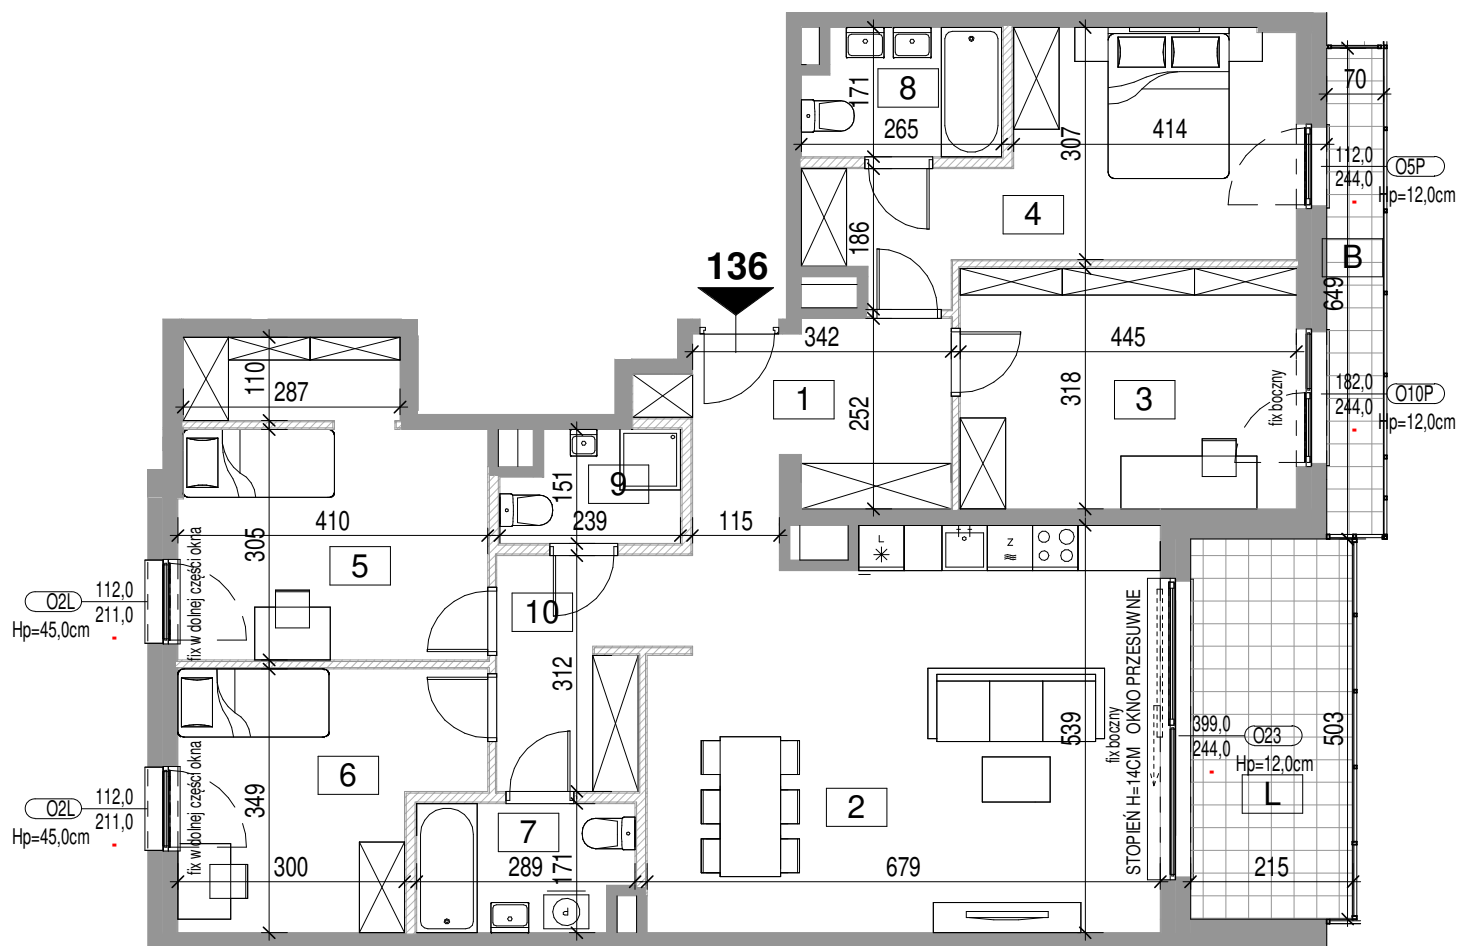


Goplana

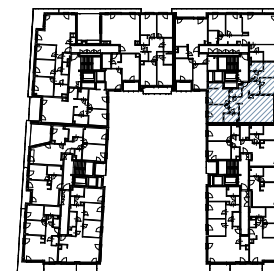

F/136

budynek **F**
pokoje **5**
piętro **8**
klatka **C**

1	Hol	9.18 m ²
2	Salon z aneksem	34.57 m ²
3	Pokój 1	14.14 m ²
4	Pokój 2	15.62 m ²
5	Pokój 3	15.69 m ²
6	Pokój 4	12.25 m ²
7	Łazienka 1	4.70 m ²
8	Łazienka 2	4.29 m ²
9	Łazienka 3	3.24 m ²
10	Komunikacja	6.58 m ²
B	Balkon	5.03 m ²

powierzchnia użytkowa **120.34 m²**

L Loggia **11.00 m²**

BIURO SPRZEDAŻY

św. Wawrzyńca 15/U1
Poznań 60-539
tel. 510 164 400
sprzedaz@osiedlegoplana.pl
www.osiedlegoplana.pl

Colian
DEVELOPER



Prezentowana informacja nie stanowi oferty handlowej w rozumieniu art. 66 § 1 kodeksu cywilnego oraz innych właściwych przepisów prawnych. Obmiar powierzchni użytkowej lokalu mieszkalnego wykonano zgodnie z normą PN-ISO 9836:2015-12. Aranżacja lokalu mieszkalnego przedstawiona na rzucie jest przykładowa. W toku realizacji wymiary i powierzchnie mogą ulec zmianom. Karta prezentuje poglądowe schematy instalacji, które w toku realizacji mogą ulec zmianie.