
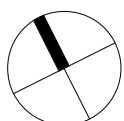
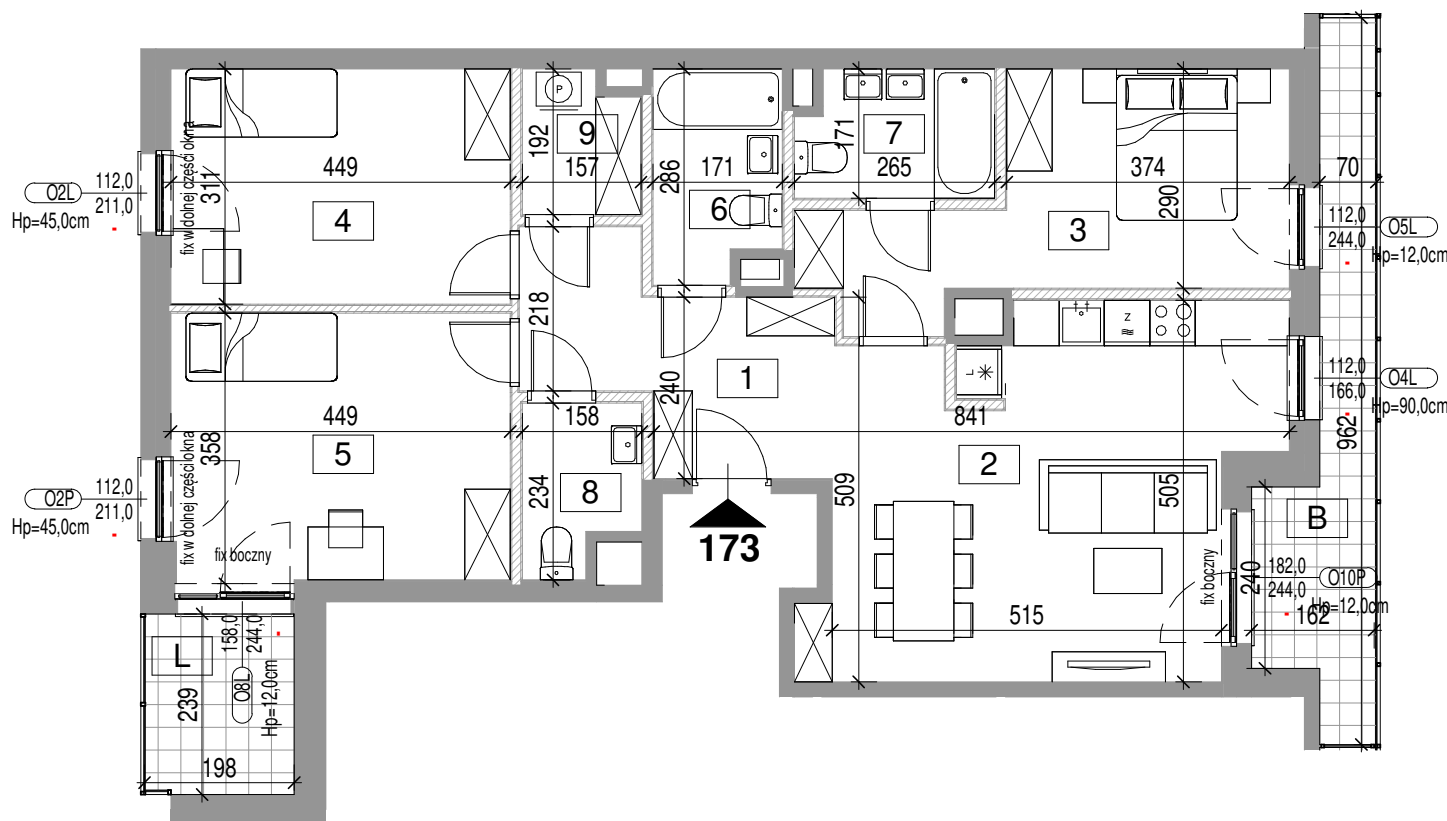


Goplana

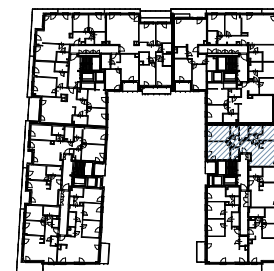

ścianki działowe z możliwością demontażu
ścianki bez możliwości demontażu

0 1 2 3 4 5m

Prezentowana informacja nie stanowi oferty handlowej w rozumieniu art. 66 § 1 kodeksu cywilnego oraz innych właściwych przepisów prawnych. Obmiar powierzchni użytkowej lokalu mieszkalnego wykonano zgodnie z normą PN-ISO 9836:2015-12. Aranżacja lokalu mieszkalnego przedstawiona na rzucie jest przykładowa. W toku realizacji wymiary i powierzchnie mogą ulec zmianom. Karta prezentuje poglądowe schematy instalacji, które w toku realizacji mogą ulec zmianie.

F/173

budynek **F**
pokoje **4**
piętro **7**
klatka **D**

1	Hol	9.47 m ²
2	Salon z aneksem	26.57 m ²
3	Pokój 1	14.59 m ²
4	Pokój 2	13.96 m ²
5	Pokój 3	15.90 m ²
6	Łazienka 1	4.56 m ²
7	Łazienka 2	4.29 m ²
8	WC	3.22 m ²
9	Pralnia	2.80 m ²

powierzchnia użytkowa **95.38 m²**

B	Balkon	9.68 m ²
L	Loggia	4.79 m ²

BIURO SPRZEDAŻY

św. Wawrzyńca 15/U1
Poznań 60-539
tel. 510 164 400
sprzedaz@osiedlegoplana.pl
www.osiedlegoplana.pl

Colian
DEVELOPER

