
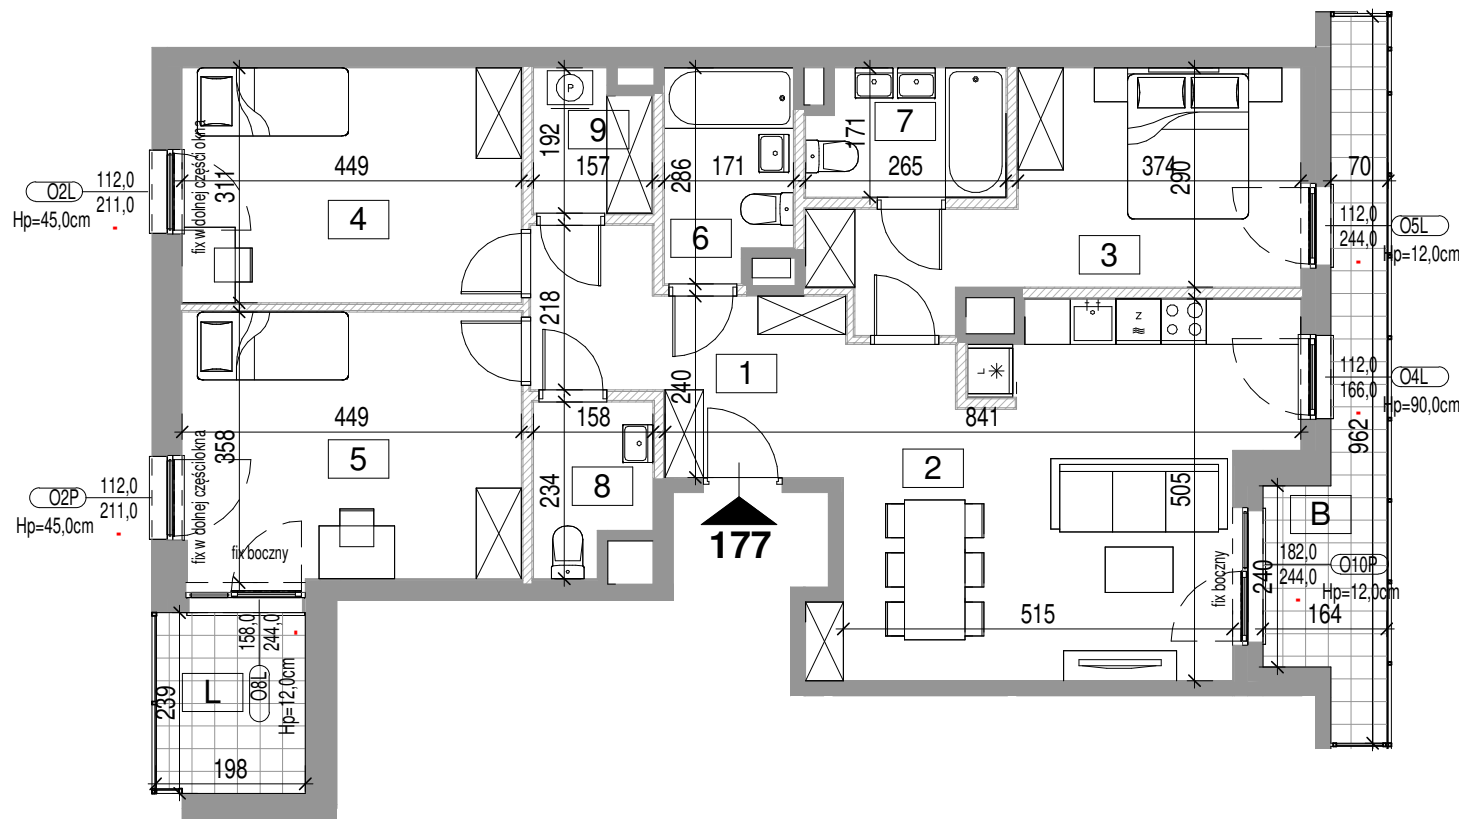


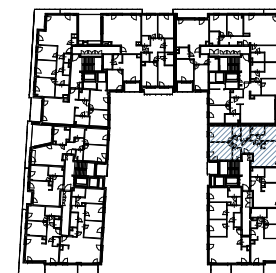

F/177

budynek **F**
pokoje **4**
piętro **8**
klatka **D**

1	Hol	9.99 m²
2	Salon z aneksem	26.05 m²
3	Pokój 1	14.59 m²
4	Pokój 2	13.96 m²
5	Pokój 3	15.90 m²
6	Łazienka 1	4.56 m²
7	Łazienka 2	4.29 m²
8	WC	3.22 m²
9	Pralnia	2.80 m²
B	Balkon	9.68 m²


powierzchnia użytkowa **95.37 m²**

L Loggia 4.79 m²

BIURO SPRZEDAŻY

św. Wawrzyńca 15/U1
Poznań 60-539
tel. 510 164 400
sprzedaz@osiedlegoplana.pl
www.osiedlegoplana.pl

Colian
DEVELOPER

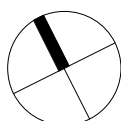

ścianki działowe z możliwością demontażu
ścianki bez możliwości demontażu

0 1 2 3 4 5m

Prezentowana informacja nie stanowi oferty handlowej w rozumieniu art. 66 § 1 kodeksu cywilnego oraz innych właściwych przepisów prawnych. Obmiar powierzchni użytkowej lokalu mieszkalnego wykonano zgodnie z normą PN-ISO 9836:2015-12. Aranżacja lokalu mieszkalnego przedstawiona na rzucie jest przykładowa. W toku realizacji wymiary i powierzchnie mogą ulec zmianom. Karta prezentuje poglądowe schematy instalacji, które w toku realizacji mogą ulec zmianie.