


Goplana

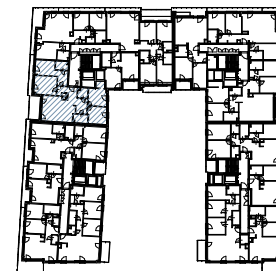

F/87

budynek **F**
pokoje **5**
piętro **7**
klatka **B**

1	Hol	15.63 m ²
2	Salon z aneksem	29.66 m ²
3	Pokój 1	16.26 m ²
4	Pokój 2	18.20 m ²
5	Sypialnia	14.80 m ²
6	Pokój 4	12.68 m ²
7	Łazienka 1	4.70 m ²
8	Łazienka 2	4.10 m ²
9	Łazienka 3	3.62 m ²



powierzchnia użytkowa **119.65 m²**

B	Balkon	6.34 m ²
L	Loggia	10.15 m ²

BIURO SPRZEDAŻY

św. Wawrzyńca 15/U1
Poznań 60-539
tel. 510 164 400
sprzedaz@osiedlegoplana.pl
www.osiedlegoplana.pl

Colian
DEVELOPER

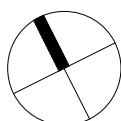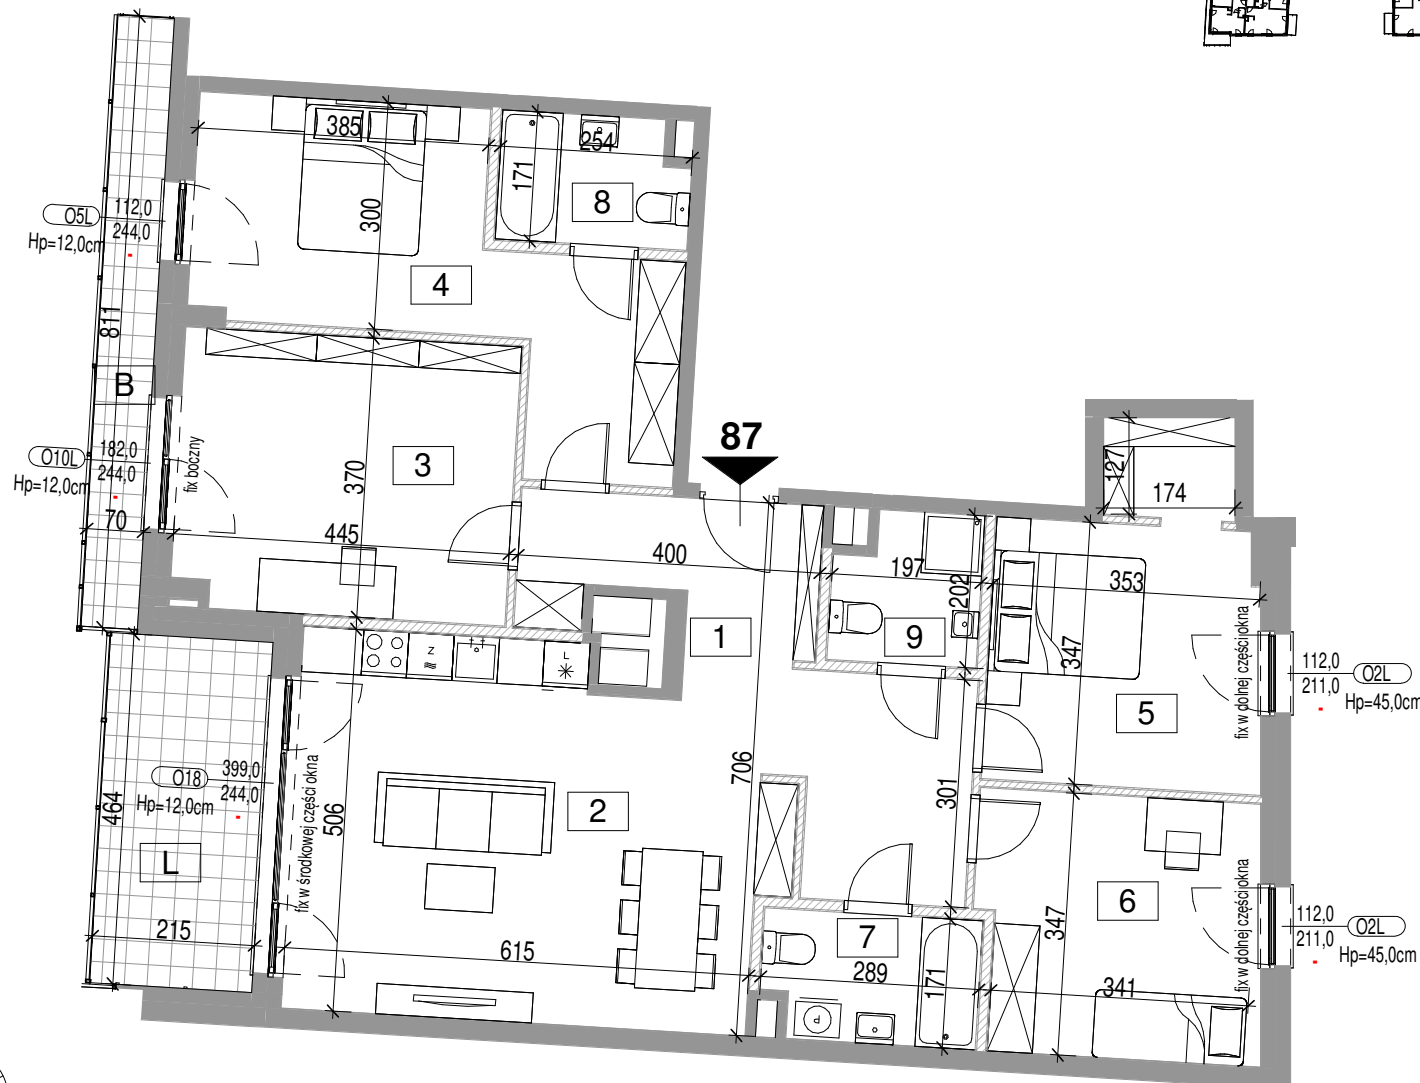

ścianki działowe z możliwością demontażu
ścianki bez możliwości demontażu

0 1 2 3 4 5m

Prezentowana informacja nie stanowi oferty handlowej w rozumieniu art. 66 § 1 kodeksu cywilnego oraz innych właściwych przepisów prawnych. Obmiar powierzchni użytkowej lokalu mieszkalnego wykonano zgodnie z normą PN-ISO 9836:2015-12. Aranżacja lokalu mieszkalnego przedstawiona na rzucie jest przykładowa. W toku realizacji wymiary i powierzchnie mogą ulec zmianom. Karta prezentuje poglądowe schematy instalacji, które w toku realizacji mogą ulec zmianie.