



Goplana

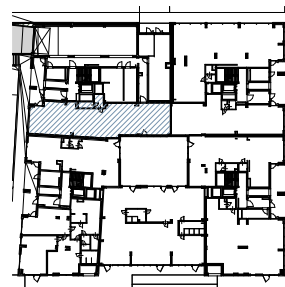

F/U1

budynek F
piętro 0

U1.01	Lokal usługowy U1	170,64 m ²
U1.02	Przedsiónek	4,86 m ²
U1.03	WC	3,69 m ²

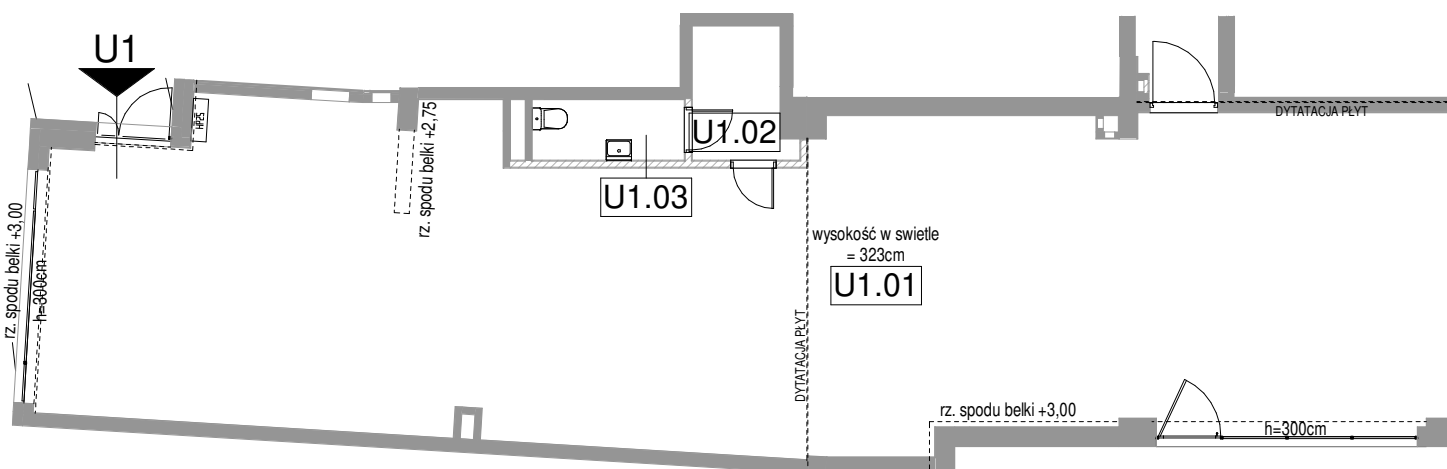



powierzchnia użytkowa **179,19 m²**

BIURO SPRZEDAŻY

św. Wawrzyńca 15/U1
Poznań 60-539
tel. 510 164 400
sprzedaz@osiedlegoplana.pl
www.osiedlegoplana.pl

Colian
DEVELOPER

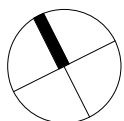

 ścianki działowe z możliwością demontażu
 ścianki bez możliwości demontażu

0 1 2 3 4 5m 10m

Prezentowana informacja nie stanowi oferty handlowej w rozumieniu art. 66 § 1 kodeksu cywilnego oraz innych właściwych przepisów prawnych. Obmiar powierzchni użytkowej lokalu mieszkalnego wykonano zgodnie z normą PN-ISO 9836:2015-12. Aranżacja lokalu mieszkalnego przedstawiona na rzucie jest przykładowa. W toku realizacji wymiary i powierzchnie mogą ulec zmianom.

