



Goplana

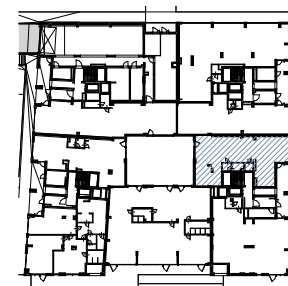

F/U5

budynek F
piętro 0

U5.01	Lokal usługowy 05	136.64 m ²
U5.02	Przedsiónek	2.73 m ²
U5.03	WC	3.39 m ²
U5.04	Pom. socjalne	2.49 m ²

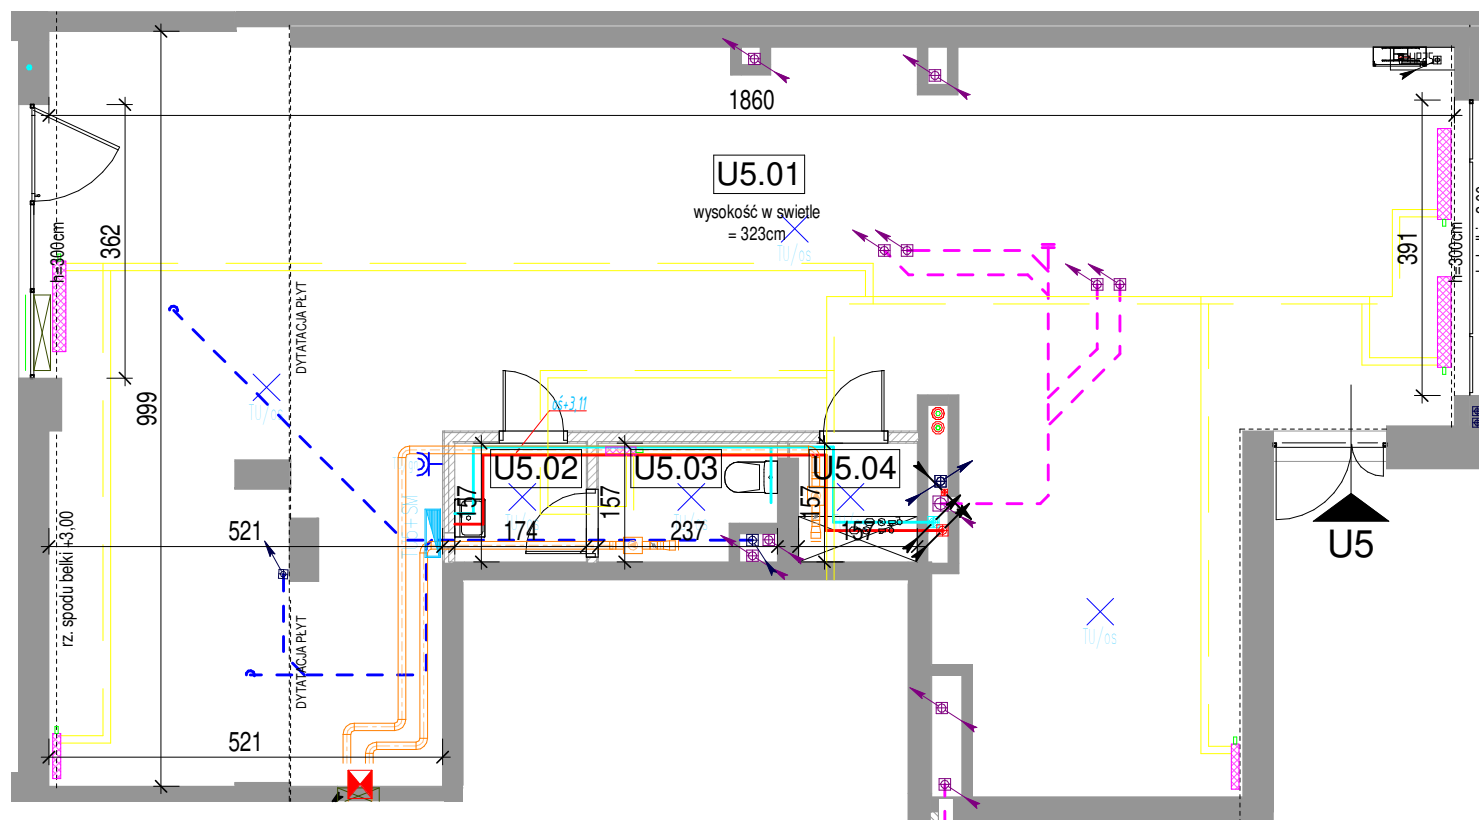


powierzchnia użytkowa **145.25 m²**

BIURO SPRZEDAŻY

św. Wawrzyńca 15/U1
Poznań 60-539
tel. 510 164 400
sprzedaz@osiedlegoplana.pl
www.osiedlegoplana.pl

Colian
DEVELOPER

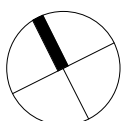

ścianki działowe z możliwością demontażu
ścianki bez możliwości demontażu

0 1 2 3 4 5m

Prezentowana informacja nie stanowi oferty handlowej w rozumieniu art. 66 § 1 kodeksu cywilnego oraz innych właściwych przepisów prawnych. Obmiar powierzchni użytkowej lokalu mieszkalnego wykonano zgodnie z normą PN-ISO 9836:2015-12. Aranżacja lokalu mieszkalnego przedstawiona na rzucie jest przykładowa. W toku realizacji wymiary i powierzchnie mogą ulec zmianom.