

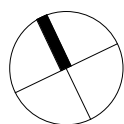


Goplana

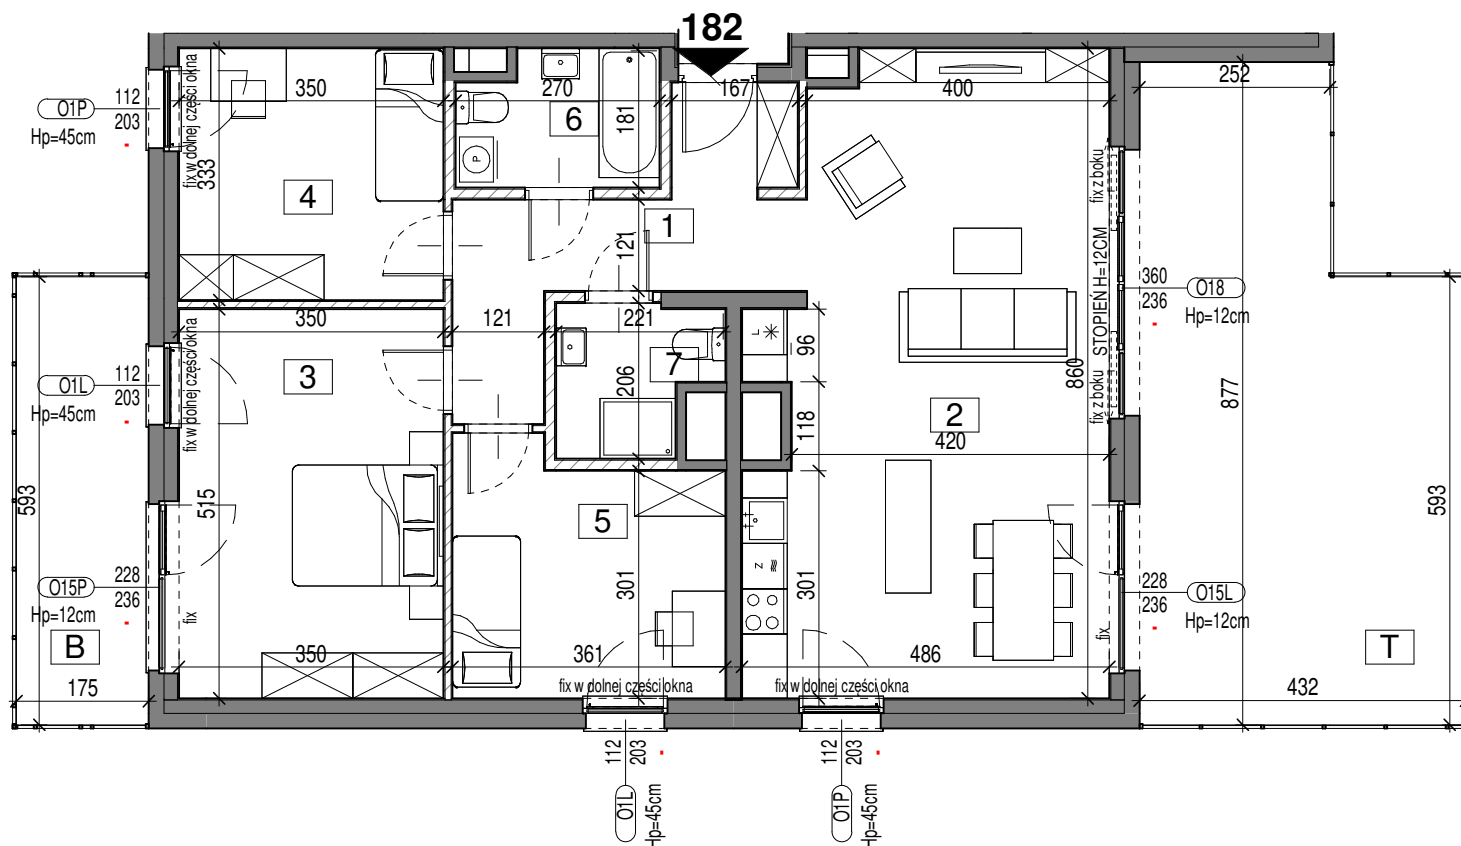

ścianki działowe z możliwością demontażu
ścianki bez możliwości demontażu

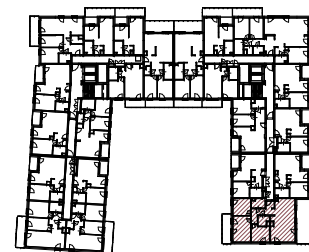

Prezentowana informacja nie stanowi oferty handlowej w rozumieniu art. 66 § 1 kodeksu cywilnego oraz innych właściwych przepisów prawnych. Obmiar powierzchni użytkowej lokalu mieszkalnego wykonano zgodnie z normą PN-ISO 9836:2015-12. Aranżacja lokalu mieszkalnego przedstawiona na rzucie jest przykładowa. W toku realizacji wymiary i powierzchnie mogą ulec zmianom. Karta prezentuje poglądowe schematy instalacji, które w toku realizacji mogą ulec zmianie.

G1/182

budynek **G1**
pokoje **4**
piętro **6**
klatka **B**

1	Przedpokój	10.31 m ²
2	Pokój z aneksem	37.68 m ²
3	Sypialnia	18.02 m ²
4	Pokój 1	11.66 m ²
5	Pokój 2	11.47 m ²
6	Łazienka 1	4.60 m ²
7	Łazienka 2	3.87 m ²

powierzchnia użytkowa **97.61 m²**

B	Balkon	10.66 m ²
T	Taras	33.22 m ²

BIURO SPRZEDAŻY

św. Wawrzyńca 15/U1
Poznań 60-539
tel. 510 164 400
sprzedaz@osiedlegoplana.pl

www.osiedlegoplana.pl

Colian
DEVELOPER

